




Planta  
Escala 1/50

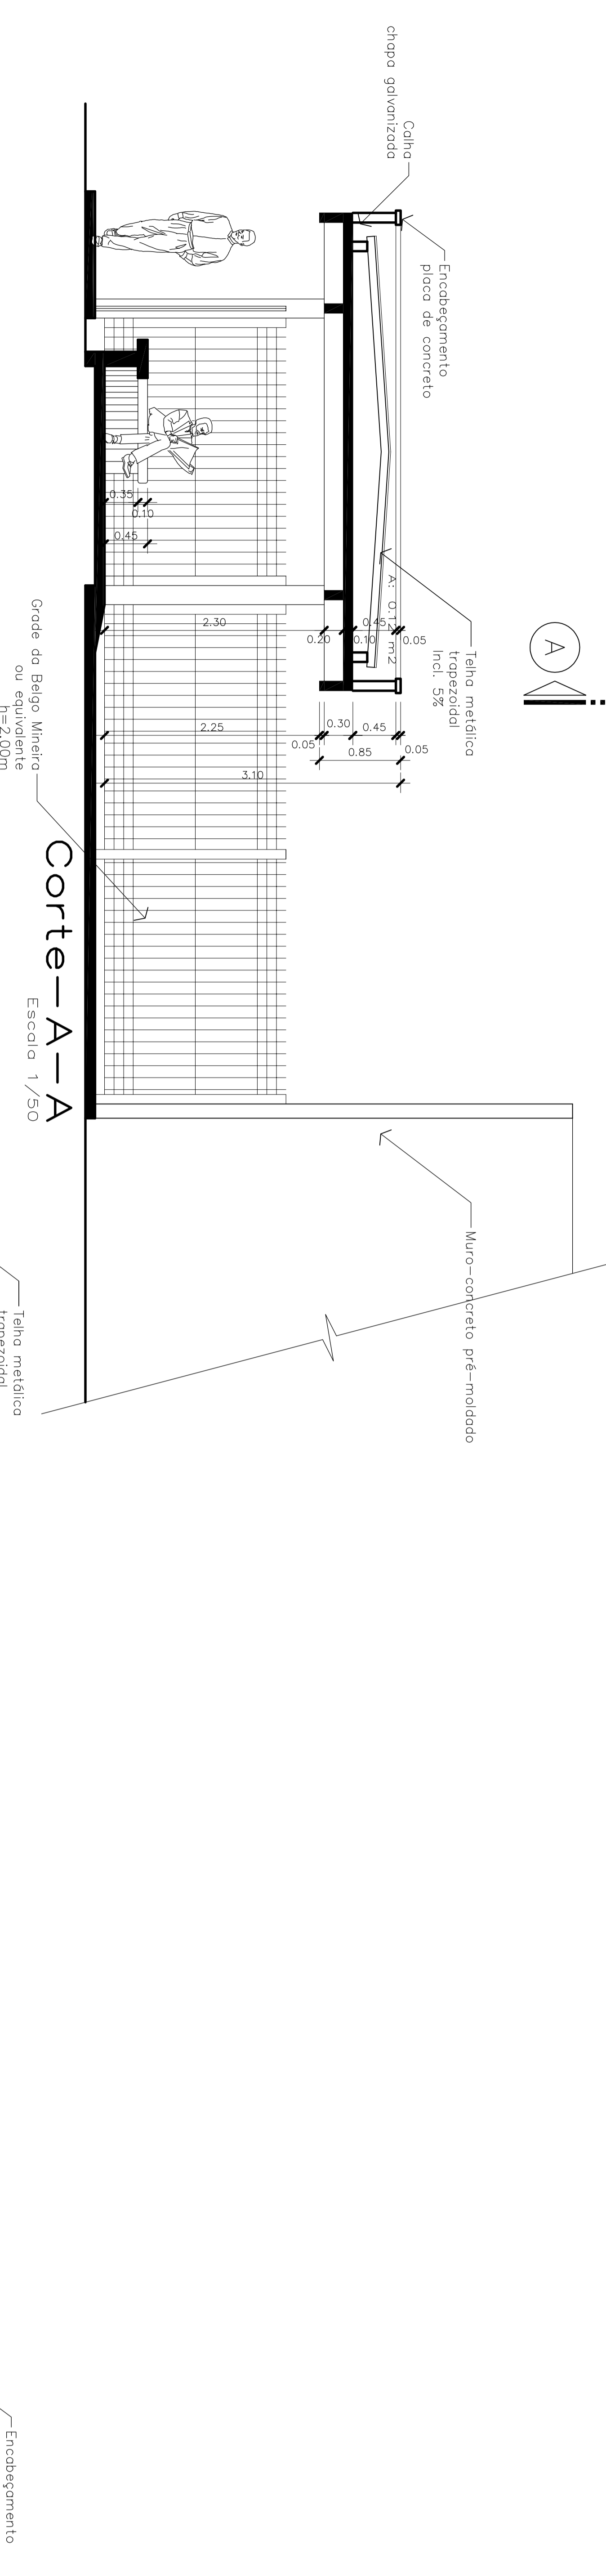

Corte-A-A  
Escala 1/50

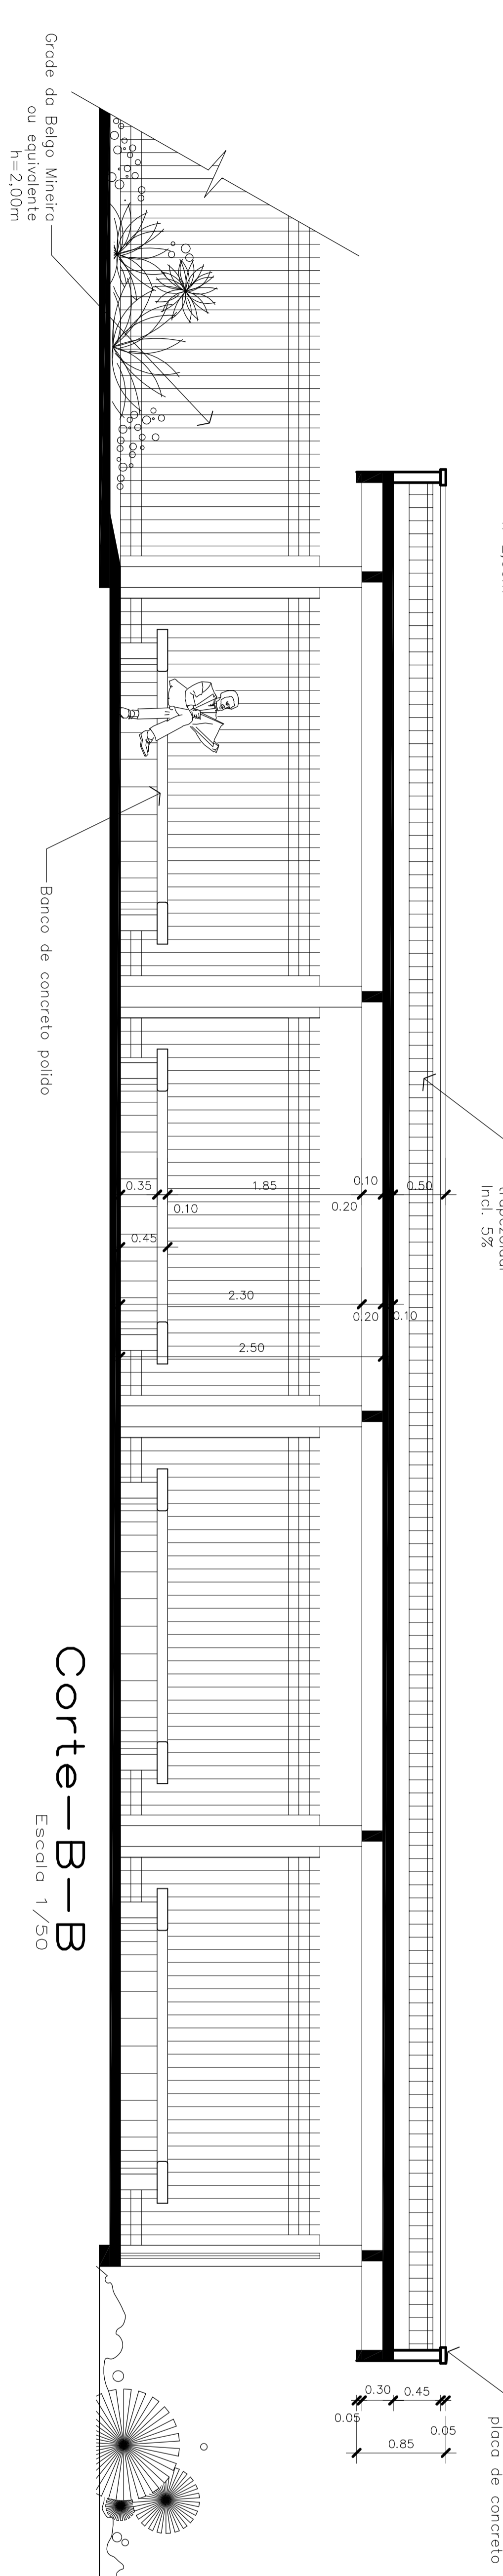

Corte-B-B  
Escala 1/50

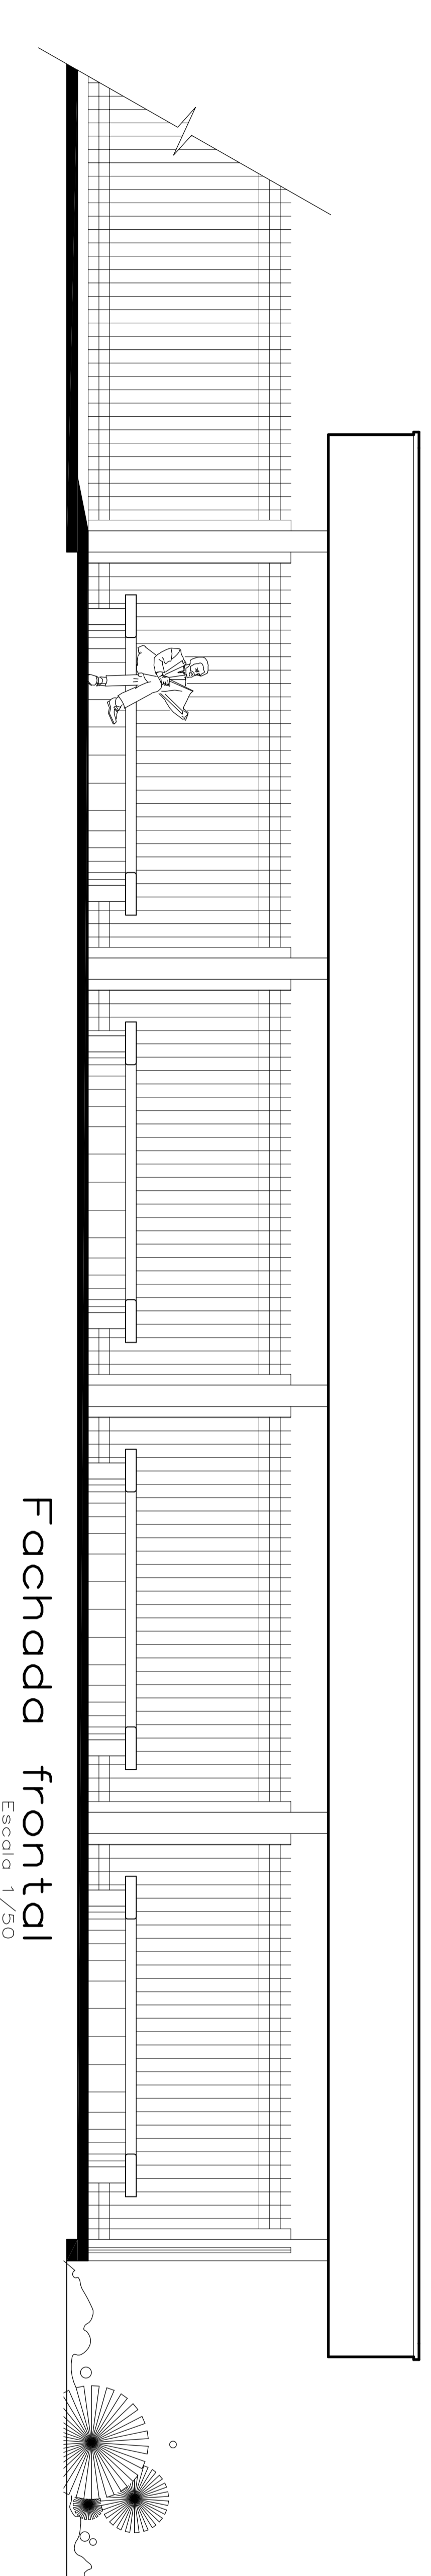

Fachada frontal  
Escala 1/50

CDR	CDR	ESM
1	7	0,00
2	7	0,00
3	7	0,25
4	7	0,25
5	7	0,42
6	7	0,51
7	7	0,51
8	7	0,68
9	7	0,85
10	7	1,01
11	7	1,01
12	7	0,18
13	7	0,18
14	7	1,27
15	7	1,27

Aprovação de Projeto

**ESTADO DE GOIÁS**  
**CORPO DE BOMBEIROS MILITAR**  
PROCESSO N.º.....  
PROJETO N.º.....  
PROJETO ORIGINAL  
PAR SUBSTITUIÇÃO  
DA OBRA ORIGINAL  
DATA DE EMISSÃO DO APROVADO: .....

**APPROVADO**

Assinatura: .....

Os projetos referentes ao processo n.º..... encontram-se dentro das normas e exigências da Agelop tendo sido executados por profissionais habilitados.

Roger P. P. Couto  
Gestor de Planejamento e Projetos  
Luis Antônio de Paula  
Engenheiro de Obras Civis

**AGETOP**  
AGÊNCIA GOIANA  
DE TRANSPORTES E OBRAS PÚBLICAS  
Av. Des. José Loureiro de Almeida, 30 (Jardim) / Br-512, Goiânia, GO 74251-900 (351) 355-4000

**CASE-CENTRO DE ATENDIMENTO SÓCIO EDUCATIVO**  
**Cobertura-Visitantes**

END.: AV. BRASIL  
MUN.: ANAPOLIS-GOIAS

PROPRIETÁRIO: .....

AUTOR DO PROJETO: Arqto. OSIERS VAZ - CAU 08559-1

R.T. DA OBRA: .....

**ARQUITETURA**

CONTEÚDO:  
PLANTA-CORTES-FACHADAS-COBERTURA

ÁREA DO TERRENO:	ÁREA CONSTRUIDA:	FOLHA
53.129,69	90,00m <sup>2</sup>	A 11
DATA: 07/2014	ESCALA: INDICADA	DISSENHO: ARQU. 3D